
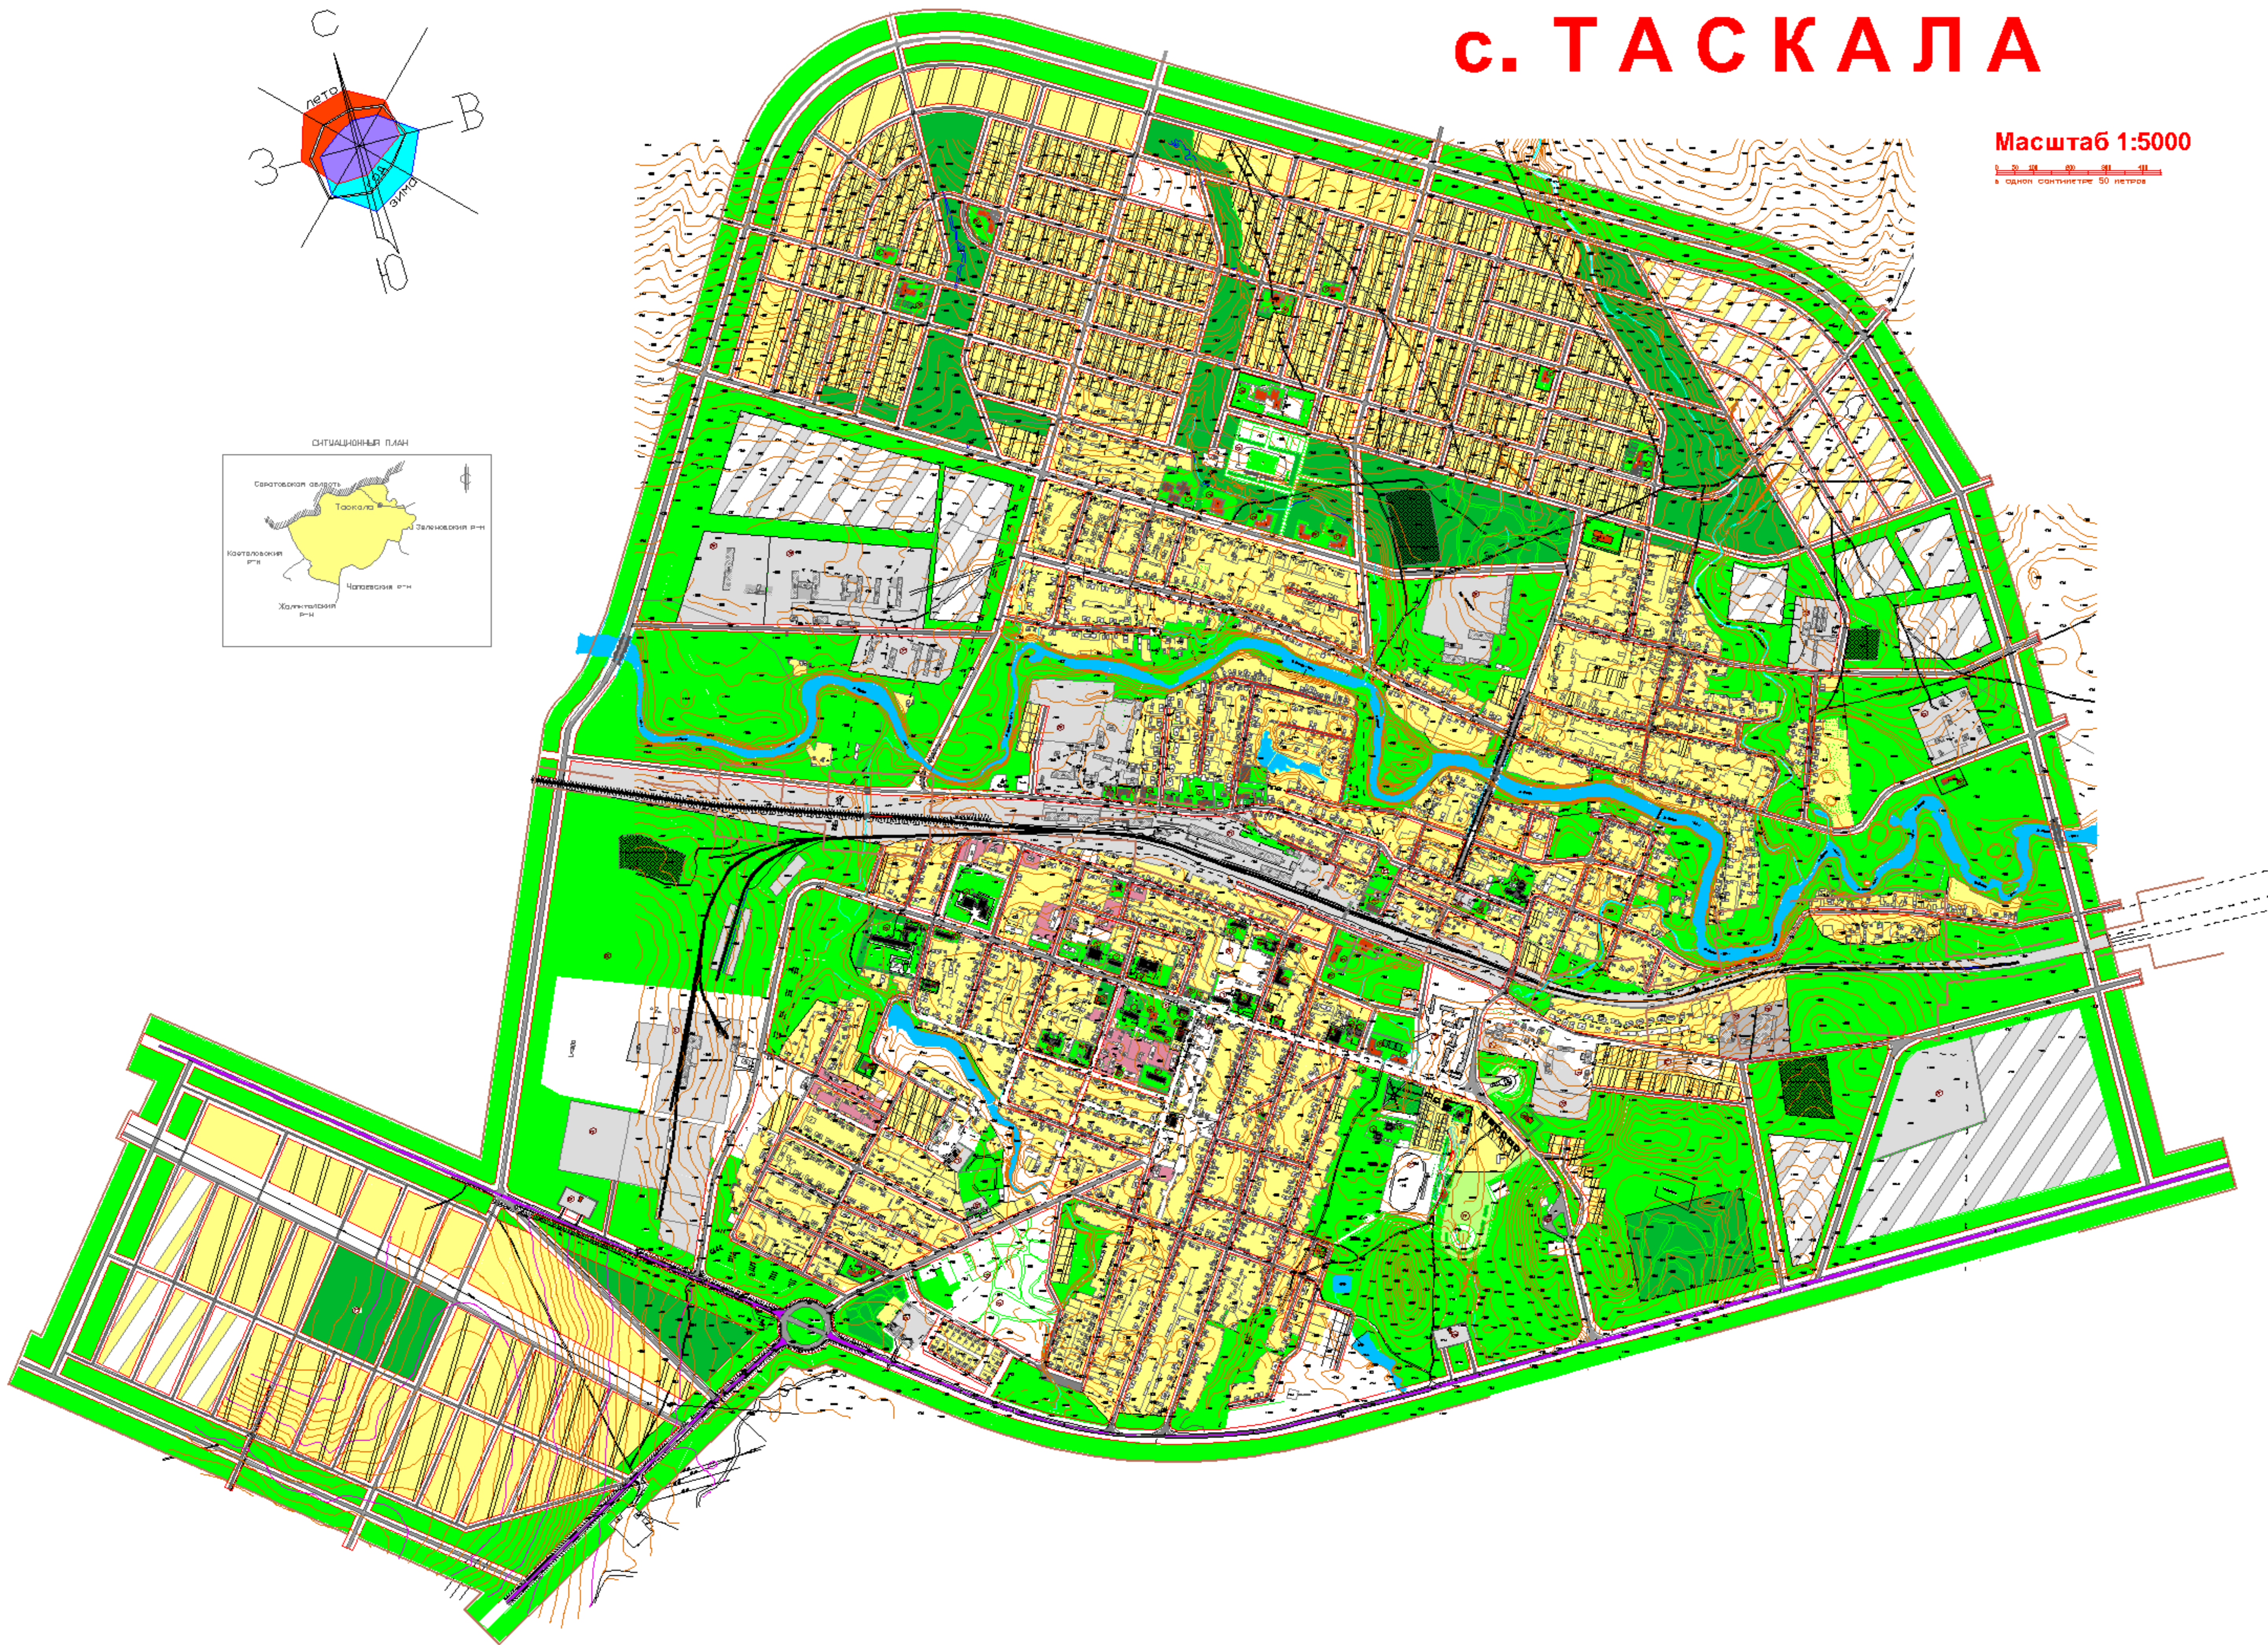


# с. ТАСКАЛА

Масштаб 1:5000

1 см = 50 м

## ГЕНЕРАЛЬНЫЙ ПЛАН Экспликация

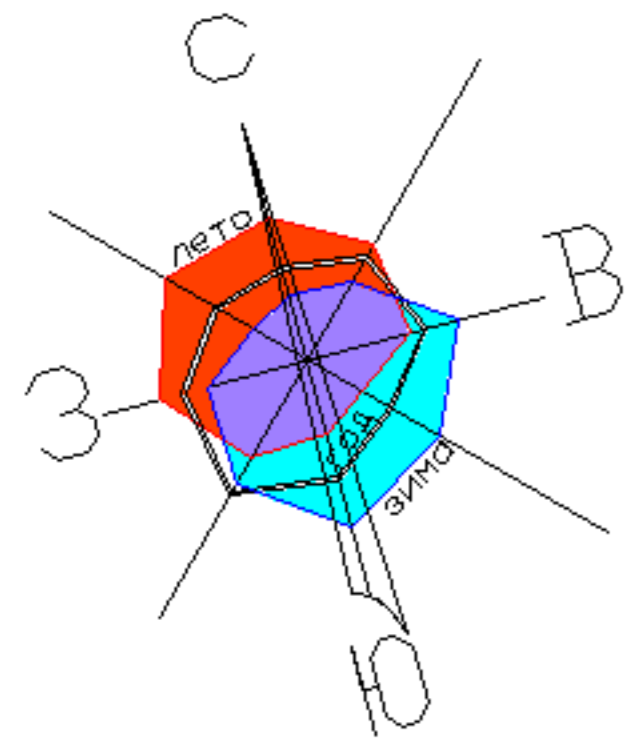

№ п/п	Наименование	Л.п.	Площадь
1	Земельный участок	2	1000
2	Земельный участок	2	1000
№ п/п	Наименование	Л.п.	Площадь
51	Земельный участок	2	1000
52	Земельный участок	2	1000
53	Земельный участок	2	1000
54	Земельный участок	2	1000
55	Земельный участок	2	1000
56	Земельный участок	2	1000
57	Земельный участок	2	1000
58	Земельный участок	2	1000
59	Земельный участок	2	1000
60	Земельный участок	2	1000
61	Земельный участок	2	1000
62	Земельный участок	2	1000
63	Земельный участок	2	1000
64	Земельный участок	2	1000
65	Земельный участок	2	1000
66	Земельный участок	2	1000
67	Земельный участок	2	1000
68	Земельный участок	2	1000
69	Земельный участок	2	1000
70	Земельный участок	2	1000
71	Земельный участок	2	1000
72	Земельный участок	2	1000
73	Земельный участок	2	1000
74	Земельный участок	2	1000
75	Земельный участок	2	1000
76	Земельный участок	2	1000
77	Земельный участок	2	1000
78	Земельный участок	2	1000
79	Земельный участок	2	1000
80	Земельный участок	2	1000

### Условные обозначения

СМ	КМ	ПМ	ОМ	ВМ	ЗМ	СМ	ВМ	ЗМ	СМ	ВМ	ЗМ	СМ	ВМ	ЗМ
1	2	3	4	5	6	7	8	9	10	11	12	13	14	15
16	17	18	19	20	21	22	23	24	25	26	27	28	29	30
31	32	33	34	35	36	37	38	39	40	41	42	43	44	45
46	47	48	49	50	51	52	53	54	55	56	57	58	59	60
61	62	63	64	65	66	67	68	69	70	71	72	73	74	75
76	77	78	79	80	81	82	83	84	85	86	87	88	89	90
91	92	93	94	95	96	97	98	99	100	101	102	103	104	105
106	107	108	109	110	111	112	113	114	115	116	117	118	119	120
121	122	123	124	125	126	127	128	129	130	131	132	133	134	135
136	137	138	139	140	141	142	143	144	145	146	147	148	149	150

### Технико-экономические показатели

№ п/п	Наименование	Л.п.	Площадь
1	Земельный участок	2	1000
2	Земельный участок	2	1000
П. Таскала  
Генплан 1:5000  
И.О. Уруба  
4.08.2018